


S7/9/13/15/17
S8/10/14/16/18
760/1500
HF= 2.00m
(2x)

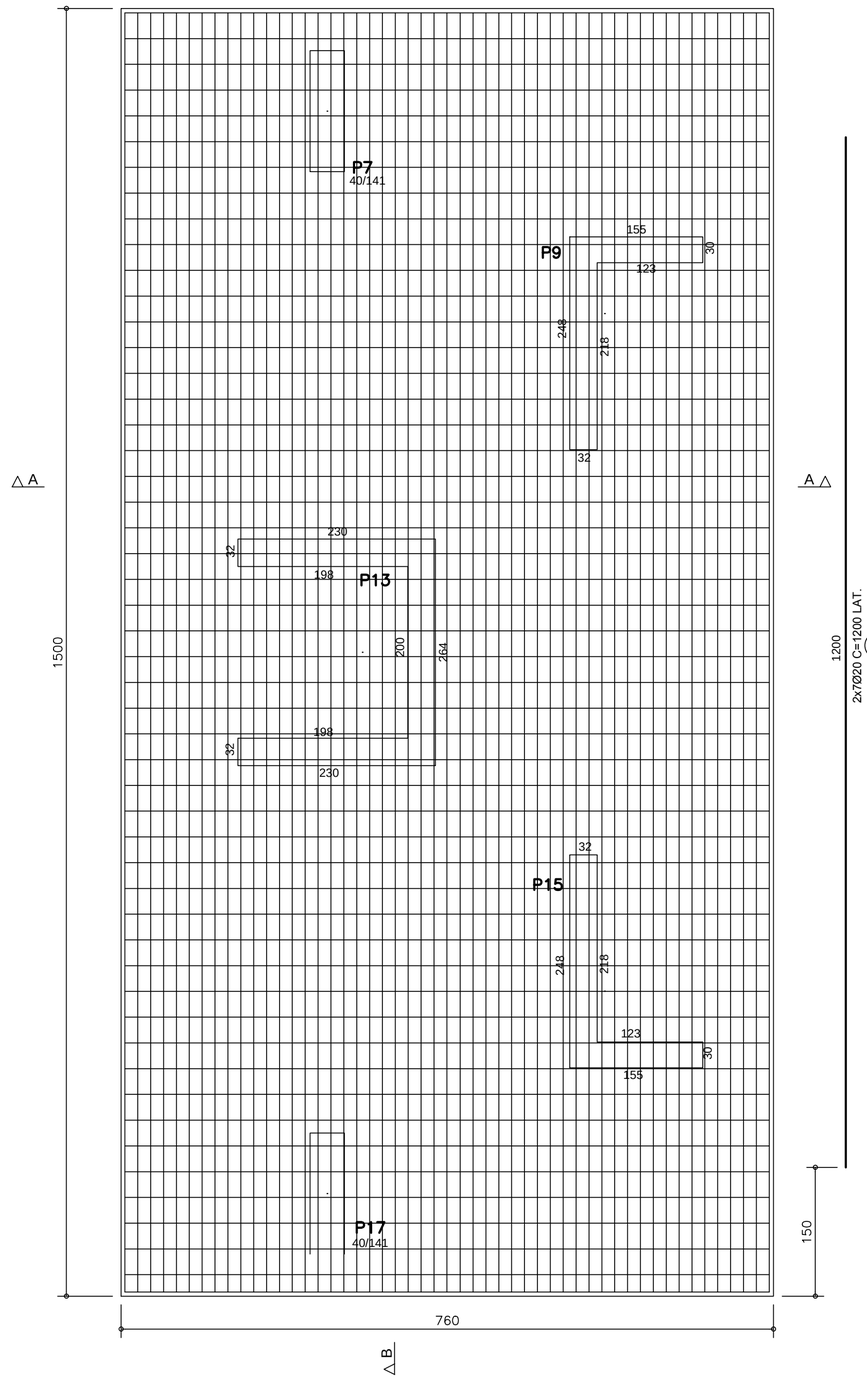

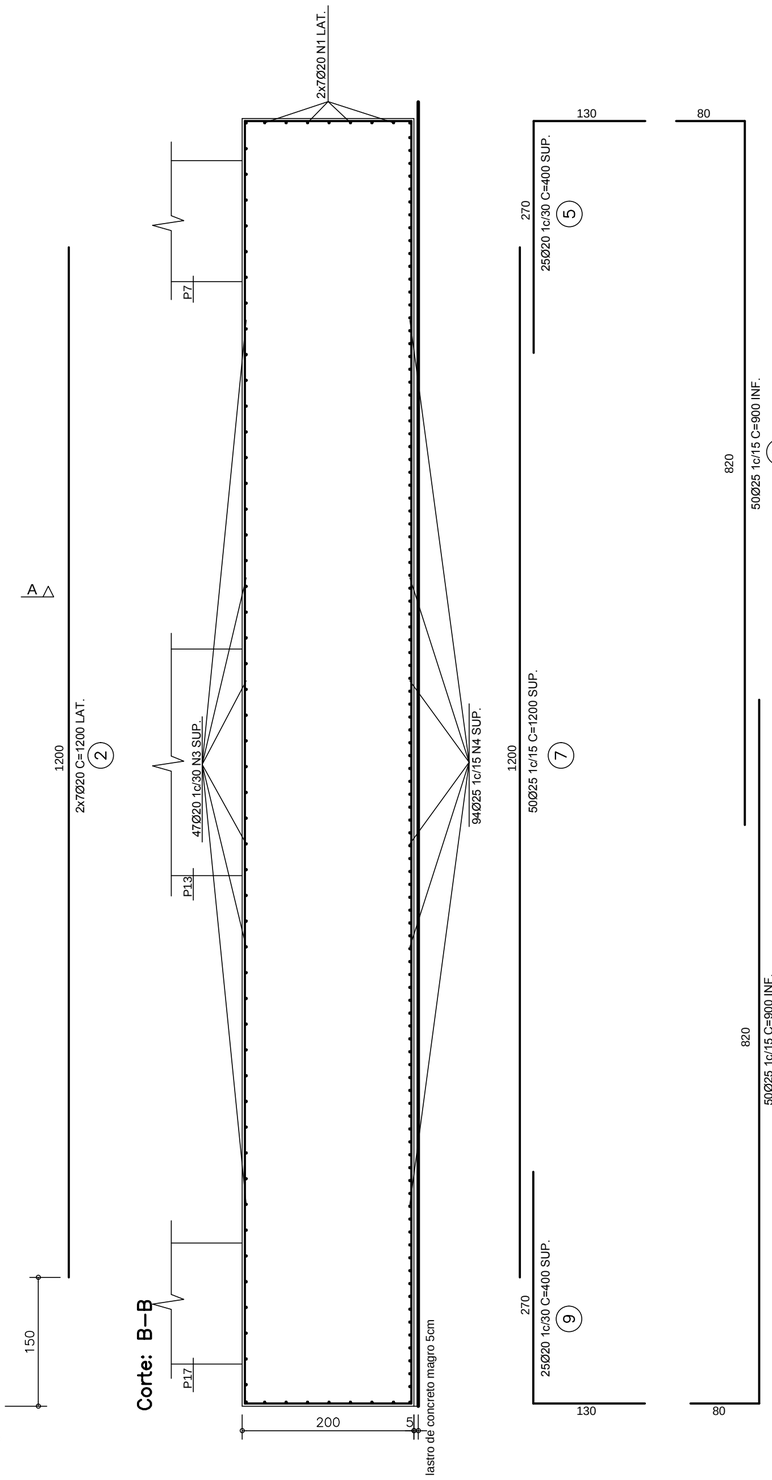

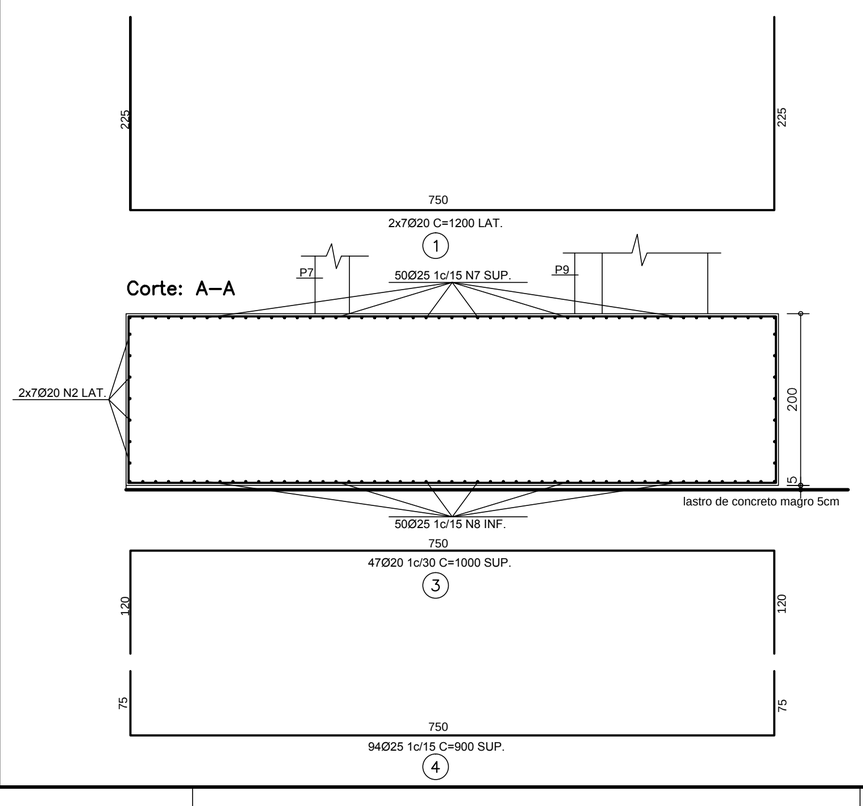

NOTAS

1) ESPECIFICAÇÕES PARA O CONCRETO ESTRUTURAL: FCK= 35 MPa

1.1) A CLASSE DE AGRESSIVIDADE AMBIENTAL CONSIDERADA NESTE PROJETO, CONFORME TABELA 6.1 DA NBR 6118, É II (MODERADA).
1.2) O CONSUMO MÍNIMO DE CIMENTO POR m3 DE CONCRETO FRESCO ADENSADO, CONFORME A TABELA 2 DA NBR 12655:2006, DEVE SER NO MÍNIMO 280 kg/m3.
1.3) A DIMENSÃO MÁXIMA CARACTERÍSTICA DO AGREGADO GRAÚDO UTILIZADO DEVE SER INFERIOR A 1,6cm;
1.4) RELAÇÃO ÁGUA/CIMENTO (EM MASSA) CONFORME fck E NÃO SUPERIOR AO VALOR INDICADO NA TABELA AO LADO;
1.5) MASSA ESPECÍFICA APARENTE DO CONCRETO FRESCO NO INTERVALO ENTRE 2350 kg/m3 E 2450 kg/m3.
1.6) MÓDULO DE DEFORMAÇÃO TANGENTE INICIAL (Eci) NA IDADE DE DESFORMA, CONFORME fck E NÃO INFERIOR AO VALOR CONSTANTE NA TABELA AO LADO.

fck	RELAÇÃO ÁGUA/CIMENTO	Eci
20 MPa	0,65	26 GPa
25 MPa	0,60	28 GPa
30 MPa	0,55	31 GPa
35 MPa	0,50	34 GPa
40 MPa	0,45	36 GPa
45 MPa	0,40	38 GPa

2) O VALOR DA COTA PREVALECE AO DA ESCALA

3) OS COBRIMENTOS DAS ARMADURAS, AS DOBRAS E OS DIÂMETROS DE CURVATURA DOS GANCHOS DEVERÃO ATENDER O PRESCRITO NOS ITENS ESPECÍFICOS DA NBR 6118.

4) O ESCORAMENTO, O RE-ESCORAMENTO E O CIMBRAMENTO DESTA ESTRUTURA DE CONCRETO DEVERÁ SER DE RESPONSABILIDADE DO EXECUTANTE DA ESTRUTURA , O QUAL DEVERÁ RESPEITAR A NBR 15696 , BEM COMO A RESISTÊNCIA E A MATURIDADE DOS CONCRETOS SEM EXCEDER AOS CARREGAMENTOS MÁXIMOS CONSIDERADOS NO PROJETO ESTRUTURAL.

5) ESTA ESTRUTURA FOI CONCEBIDA PARA TRRF (TEMPO REQUERIDO DE RESISTÊNCIA AO FOGO) DE 120 MINUTOS, REDUZIDOS PARA 90 MINUTOS CONFORME MÉTODO DE TEMPO EQUIVALENTE EM CONFORMIDADE COM A NBR 15200. O RESPONSÁVEL TÉCNICO PELA OBRA DEVERÁ ADOTAR TODAS AS MEDIDAS NÃO ESTRUTURAIS NECESSÁRIAS PARA GARANTIR ESTE ENQUADRAMENTO PARA A(S) EDIFICAÇÃO(ÕES) OBJETO DESSE PROJETO.

6) QUANDO A EDIFICAÇÃO ESTIVER SUJEITA A EMPUXOS LATERAIS NO EMBASAMENTO DECORRENTES DAS CONTENÇÕES (MUROS DE ARRIMO, CORTINAS OU PAREDES DIAFRAGMA QUE SE APOIAM NA ESTRUTURA) E A MESMA APRESENTA JUNTA(S) DE DILATAÇÃO, DEVE-SE DISPOR NEOPRENE AO LONGO DESTA(S) COM RESISTÊNCIA MINIMA DE 50 Kg/cm².

7) DISPOR TELA DE PROTEÇÃO NOS BURACOS DAS LAJES PARA EVITAR QUEDAS DURANTE A EXECUÇÃO DA OBRA.

8) CONFERIR MEDIDAS NO LOCAL.

9) OS NIVEIS COINCIDEM COM OS DO PROJETO ARQUITETONICO.

COBRIMENTOS

ARMADURAS PASSIVAS (CA50 E CA60):

LAJES:
ARMADURA NEGATIVA 2,0 cm
ARMADURA POSITIVA 3,0 cm
ESCADAS: 3,0 cm
VIGAS: 3,0 cm
PILARES: 3,0 cm

BLOCOS/SAPATAS: 4,0 cm
CORTINAS/MUROS: 3,0 cm

RESERVATÓRIOS:
LAJE DA TAMPA 4,0 cm
PAREDES E LAJE DO FUNDO 3,0 cm

(*)QUANDO SUJEITOS A PROTENSÃO:

LAJES:
ARMADURA NEGATIVA 3,5 cm
ARMADURA POSITIVA 3,5 cm
VIGAS 3,5 cm

ATENÇÃO:
DEVE SER ADOTADO CONTROLE RIGOROSO DE QUALIDADE E RÍGIDOS LIMITES DE TOLERÂNCIA DA VARIABILIDADE DAS MEDIDAS DURANTE A EXECUÇÃO.

ARMADURAS ATIVAS (CP-190 RB):

LAJES:
ARMADURA NEGATIVA 4,0 cm
ARMADURA POSITIVA 5,0 cm
VIGAS: 5,0 cm

TABELA DE BLOCOS

N	ø	Q	COMPRIMENTO UNIT.	COMPRIMENTO PARC.
1	20,0	28	12.00	336.00
2	20,0	28	12.00	336.00
3	20,0	94	10.00	940.00
4	25,0	188	9.00	1692.00
5	20,0	50	4.00	200.00
6	25,0	100	9.00	900.00
7	25,0	100	12.00	1200.00
8	25,0	100	9.00	900.00
9	20,0	50	4.00	200.00

RESUMO AÇO CA 50A/60B

ø	COMP.	PESO Kg/m	PESO Kg
20,0	2012.0	2.466	4961.60
25,0	4692.0	3.853	18078.30
		TOTAL :	23040.0

PARA A COMPRA DAS FERRAGENS ACRESCENTAR 10% AOS TOTAIS DEVIDO AS PERDAS

REV	DATA	ASSUNTO
3		
2		
1		
0	10/08/2015	EMISSÃO INICIAL

VECTRA
Rua Dr. Elias César, 55 - 14º andar
Jardim Caiçaras - CEP: 86015-640
Londrina - Paraná - Brasil

NOME DO EMPREENDIMENTO/OBRA
LONDON VILLAGE

ENDEREÇO DO EMPREENDIMENTO
LONDRINA

ESTADO
PR

ASSUNTO
PROJETO ESTRUTURAL

FASE
PROJETO EXECUTIVO

TITULO
ARMAÇÕES DAS SAPATAS

S7/9/13/15/17 760/1500 HF= 2.00m
S8/10/14/16/18 760/1500 HF= 2.00m

REVISÃO
R00

ESCALA DO DESENHO:
1:50

DESENHO: RAFAEL
ARQUIVO: 00LV-EST-PE-2-202-GER-BLOC-R00

CONTRATADA
NIERI ENGENHARIA CIVIL LTDA
Projetos Estruturais
www.nieriengenharia.com.br

ENGENHEIROS RESPONSÁVEIS:
GILSON ROBERTO NIERO
CREA 7.222/D-PR
CAMILA KERST NIERO
CREA 73.699/D-PR
CAIO CESAR KERST NIERO
CREA 109.826/D-PR

RUA AMADOR BUENO 202, 1° ANDAR - VILA IPIRANGA CEP 86010-620
FONE/FAX: 0xx43 3322-4533 - E-MAIL: nieri@sercomtel.com.br LONDRINA-PR

FOLHA
202

OBRA N°
1554

NIERI		
PROJETOS ESTRUTURAIS		
DADOS PARA PLOTAGEM:		
ESCALA: 20=1		
TRAÇO: MONOCROMÁTICO		
COLOR	PEN Nº	mm
RED(1)	7	0,50
CYAN(4)	7	0,30
8	7	0,80
10	7	0,20
20	7	0,30
RESTO	7	0,20

ADICIONAIS -ADIC- (751 / 999)
ANEXOS (PORT./GAS/ETC.) -ANEX- (701 / 749)
ESCADAS RESERVATÓRIOS -ESCD- (651 / 699)
VIGAS -VIGA- (501 / 649)
LAJES -LAJE- (401 / 499)
PILARES -PLAR- (301 / 399)
BLOCOS, SAPATAS CORTINAS -BLOC- (201 / 299)
FORMAS LOCAÇÕES CARGAS E CORTES -FORM- (001 / 199)
DETALHES GENÉRICOS -DETG- (000)