

FORMA CASA DE GÁS

ESC. 1.75

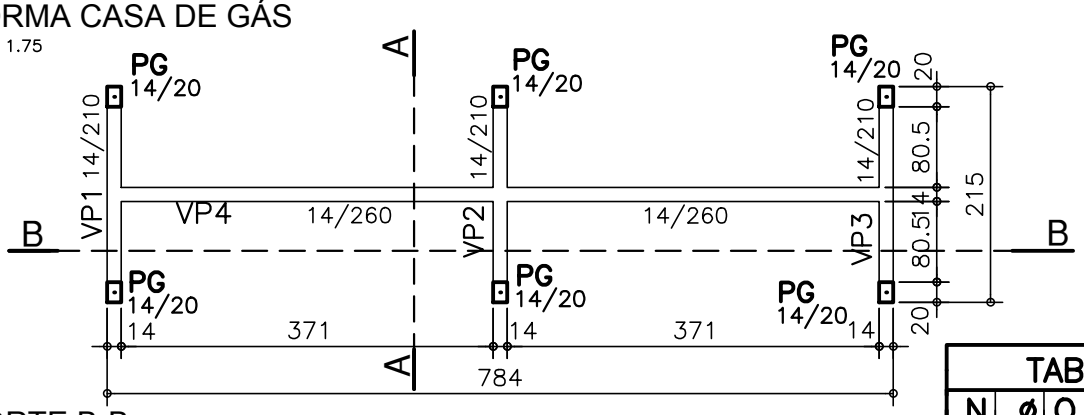


CORTE B-B

ESC. 1.75

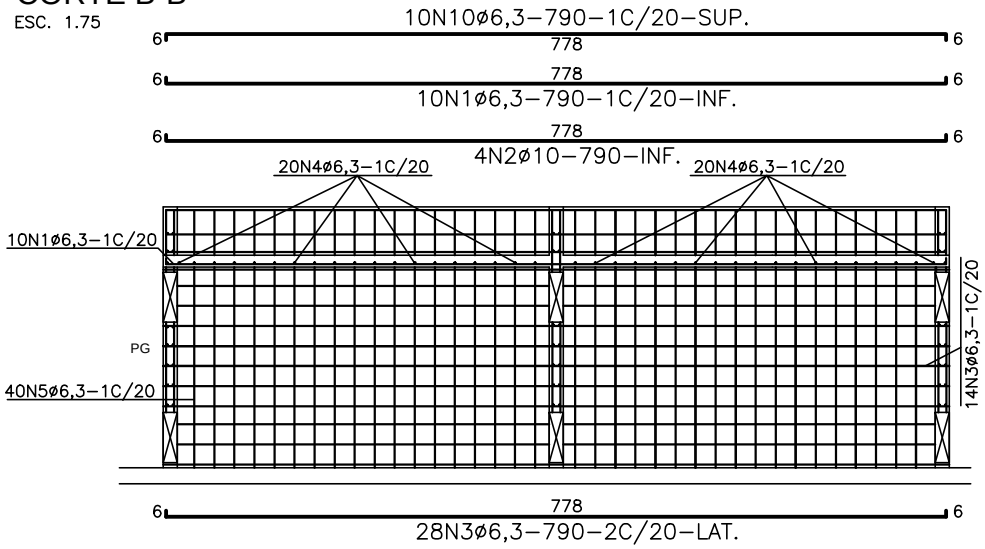

CORTE A-A

ESC. 1.75

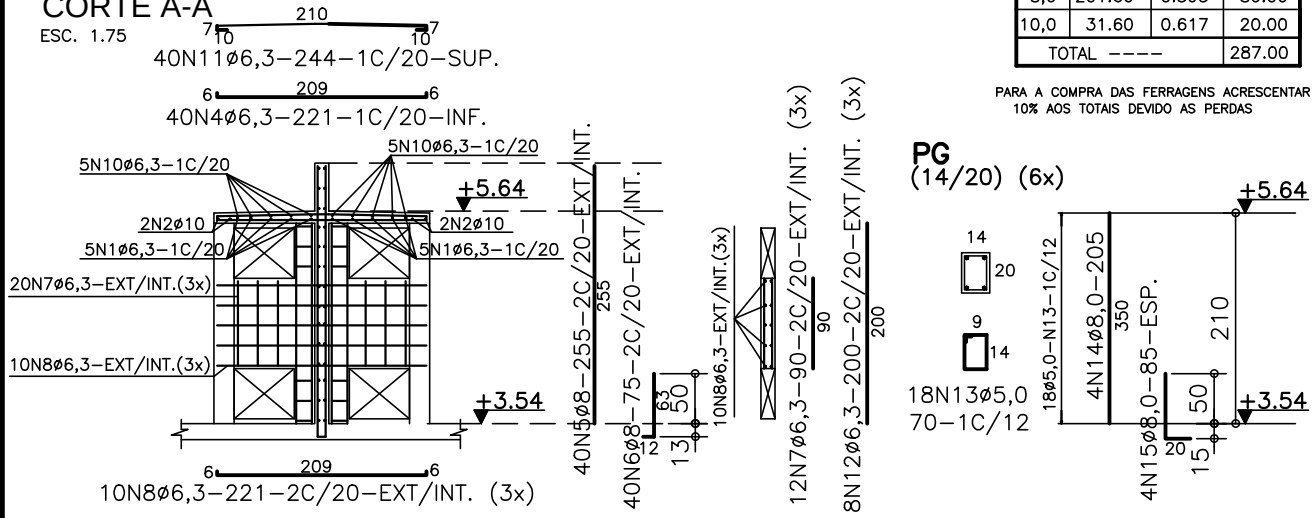

PG (14/20) (6x)

TABELA

N	ø	Q	COMPRIMENTO UNIT.	COMPRIMENTO PARC.
01	6,3	10	7.90	79.00
02	10,0	4	7.90	31.60
03	6,3	28	7.90	221.20
04	6,3	40	2.21	88.40
05	8,0	40	2.55	102.00
06	8,0	40	0.75	30.00
07	6,3	36	0.90	32.40
08	6,3	30	2.21	66.30
10	6,3	10	7.90	79.00
11	6,3	40	2.44	97.60
12	6,3	24	2.00	48.00
13	5,0	108	0.70	75.60
14	8,0	24	2.05	49.20
15	8,0	24	0.85	20.40

RESUMO

AÇO CA 50A/60B

ø	COMP.	PESO Kg/m	PESO Kg
5,0	75.60	0.154	12.00
6,3	711.90	0.245	175.00
8,0	201.60	0.395	80.00
10,0	31.60	0.617	20.00
TOTAL ----			287.00

PARA A COMPRA DAS FERRAGENS ACRESCENTAR 10% AOS TOTAIS DEVIDO AS PERDAS

REV.	DATA	MODIFICAÇÃO	VISTO
00	30/05/2016	EMISSÃO INICIAL	

NIERI Projetos Estruturais

ENGENHEIROS RESPONSÁVEIS:

GILSON ROBERTO NIERO
CREA 7.222/D–PR

CAMILA KERST NIERO
CREA 73.699/D–PR

CAIO CESAR KERST NIERO
CREA 109.826/D–PR

OBRA: LONDON VILLAGE – TORRE OXFORD

DATA: MAIO/2016

DES.: LEANDRO

PRANCHA: 207

ARMAÇÃO DA CASA DE GÁS

ESCALA: 1:75

ARQ.: 00LV–EST–PE–1–207–TER–ARMA–R00.dwg

PROJETO ESTRUTURAL

PRANCHA: **207**

NIERI – PROJETOS ESTRUTURAIS

RUA AMADOR BUENO 202, 1° ANDAR – VILA IPIRANGA – CEP 86010–620

FONE/FAX: 0xx43 322–4533 E–MAIL: nieri@sercomtel.com.br LONDRINA–PR

OBRA NÚMERO: **1554**

NIERI PROJETOS ESTRUTURAIS		
DADOS PARA PLOTAGEM:		
TRAÇO: MONOCROMÁTICO		
COLOR	PEN N°	mm
RED(1)	7	0,50
CYAN(4)	7	0,30
8	7	0,80
10	7	0,20
20	7	0,30
RESTO	7	0,20